


ГЕНЕРАЛЬНИЙ ПЛАН СЕЛА ЗАТИШШЯ КРЕМЕНЕЦЬКОГО РАЙОНУ ТЕРНОПІЛЬСЬКОЇ ОБЛАСТІ

ЕСКІЗ ГЕНЕРАЛЬНОГО ПЛАНУ

ЕКСПЛІКАЦІЯ

№ п/п	Назва об'єкту	Кільк.	Примітка
1	Церква	1	Існуюча
2	ФАП	1	Проект
3	Заклад торгівлі	3	Проект
4	Заклад громадського харчування	1	Проект
5	Дитячий дошкільний заклад на 50-60 місць	1	Проект
6	Центр дозвілля та спорту	1	Проект
7	Готель	1	Проект
8	Артсвердловина	3	Проект
9	Пождепо на 1 автомобіль	1	Проект
10	Початкова школа	1	Існуюча
11	Очисні споруди дощової каналізації	1	Проект
12	Паркова зона з дитячими та спортивними майданчиками	3	Проект
13	Артсвердловина	1	Існуюча

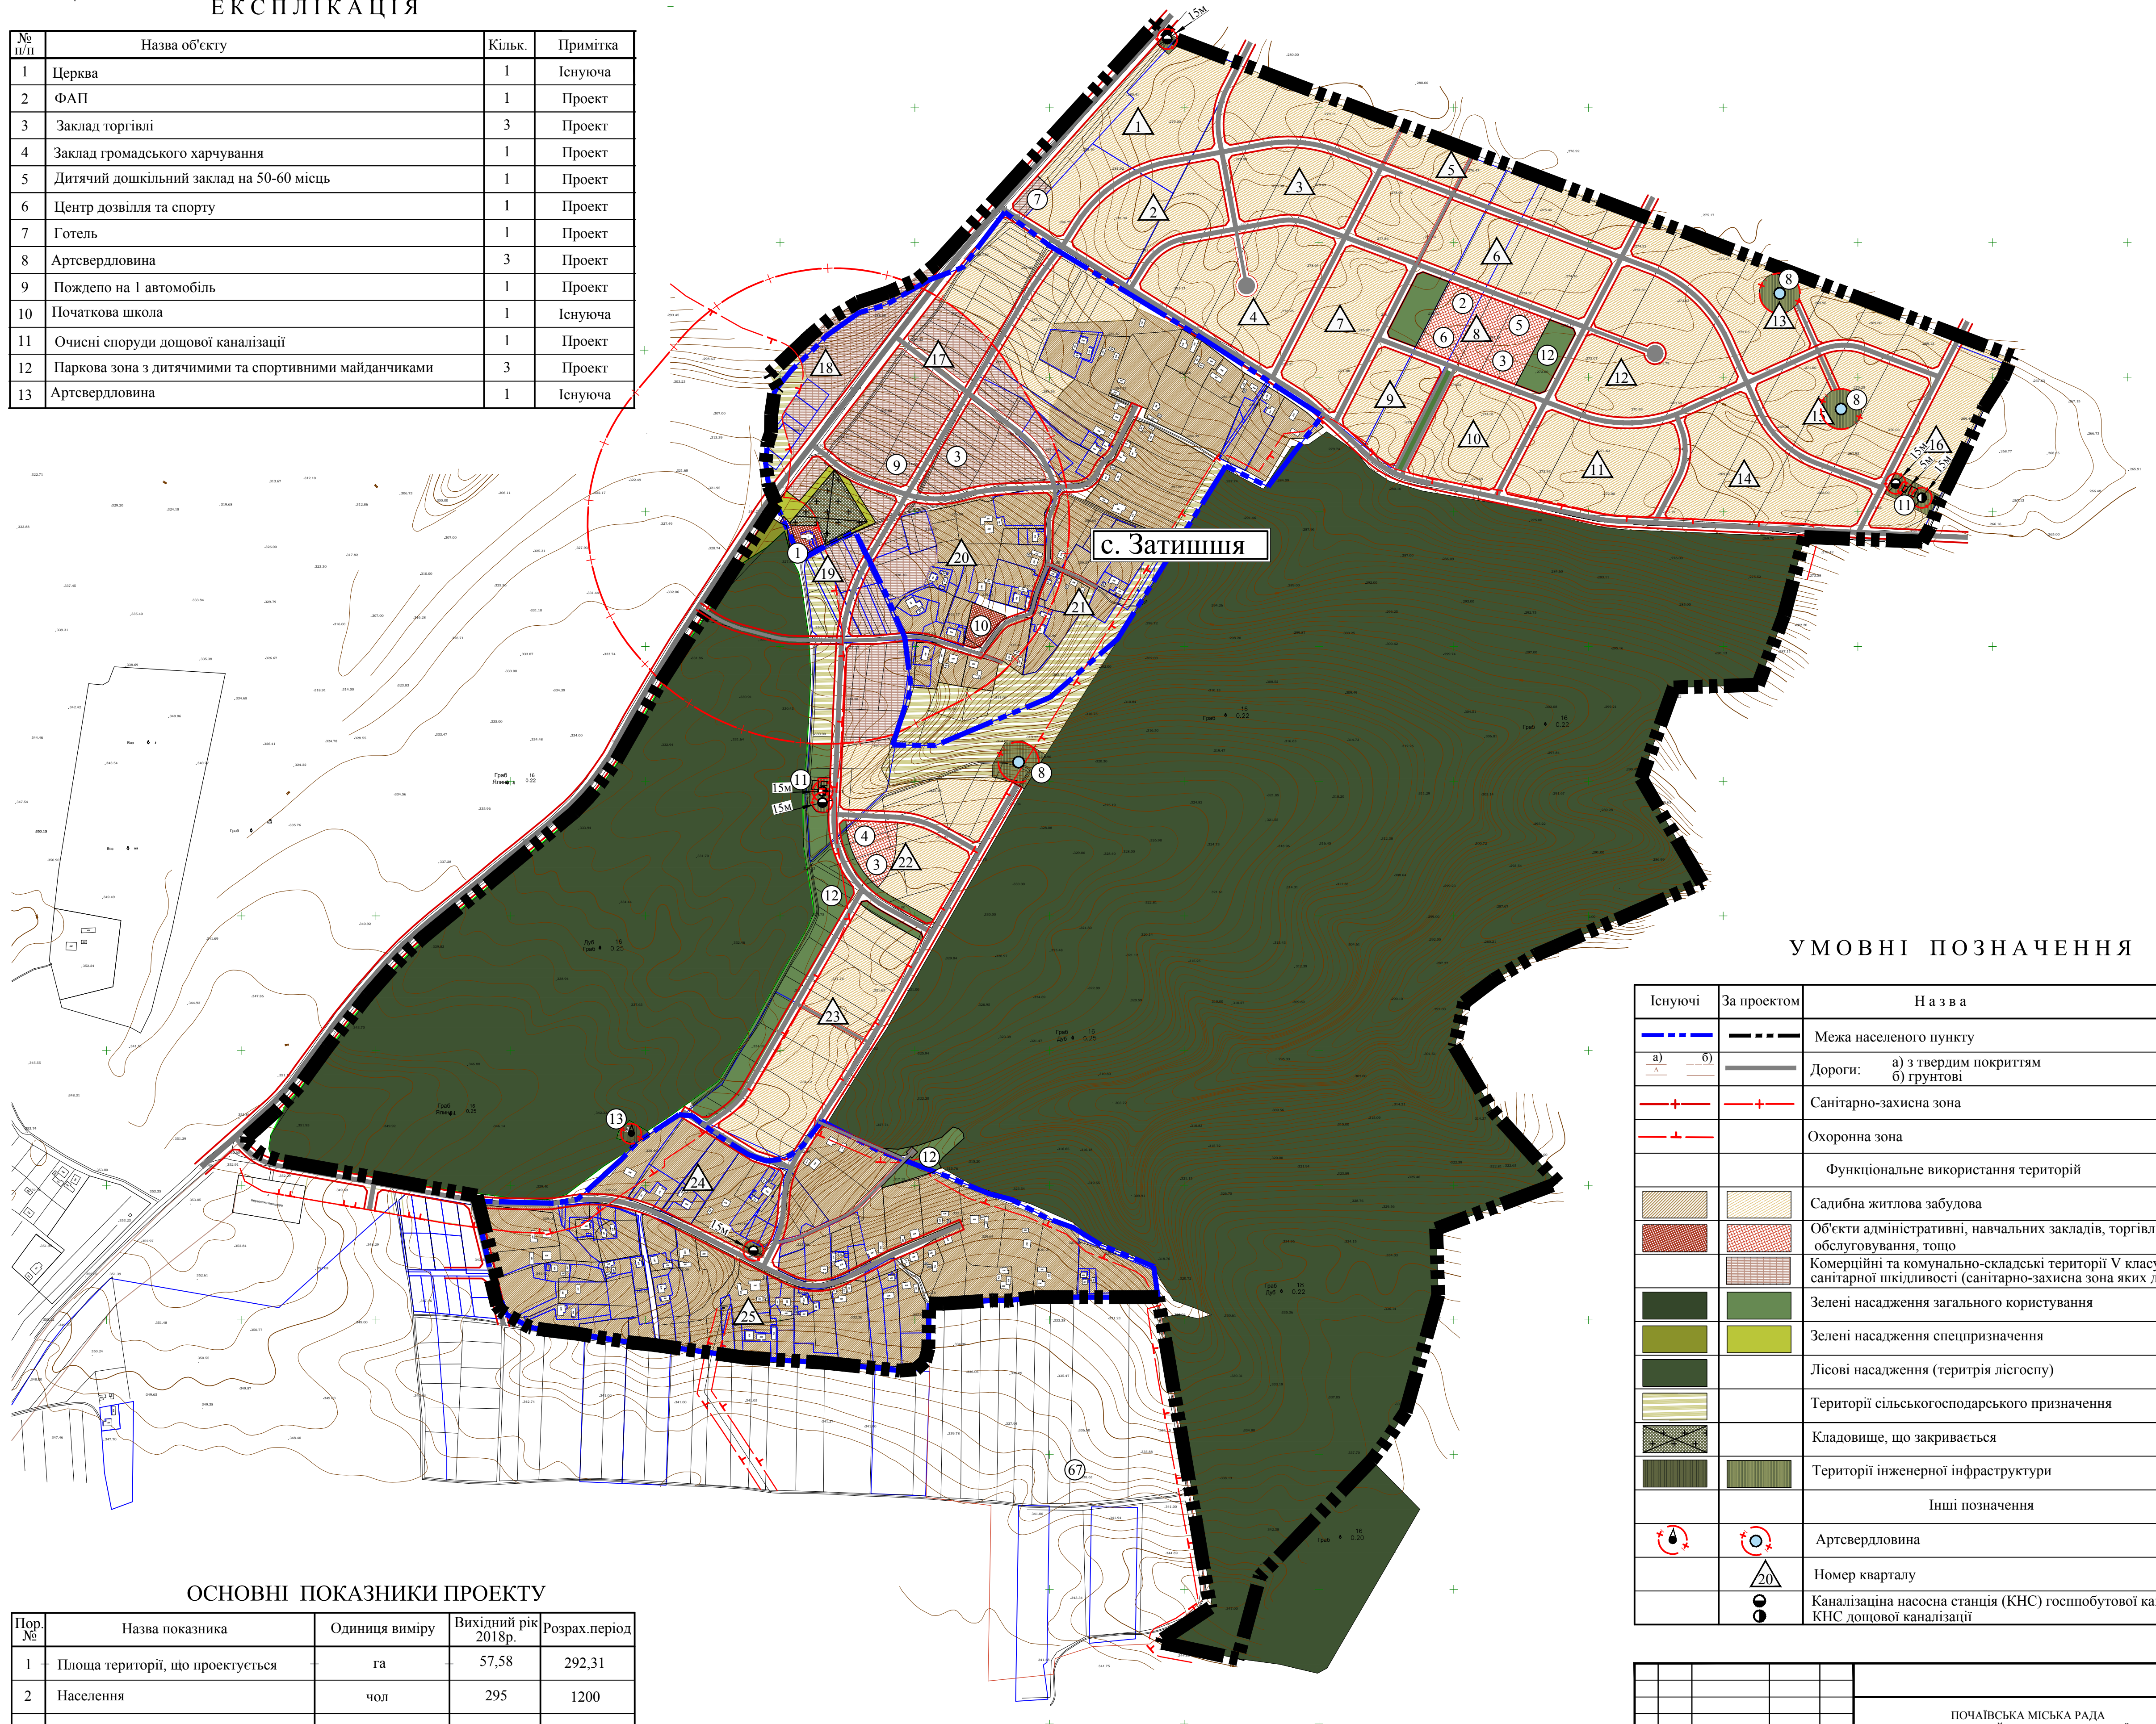


УМОВНІ ПОЗНАЧЕННЯ

Існуючі	За проектом	Назва
		Межа населеного пункту
		Дороги: а) з твердим покриттям б) ґрунтові
		Санітарно-захисна зона
		Охоронна зона
Функціональне використання територій		
		Садбна житлова забудова
		Об'єкти адміністративні, навчальних закладів, торгівлі, обслуговування, тощо
		Комерційні та комунально-складські території V класу санітарної шкідливості (санітарно-захисна зона яких до 50 м)
		Зелені насадження загального користування
		Зелені насадження спецпризначення
		Лісові насадження (територія лісгоспу)
		Території сільськогосподарського призначення
		Кладовище, що закривається
		Території інженерної інфраструктури
Інші позначення		
		Артсвердловина
		Номер кварталу
		Каналізація насосна станція (КНС) гостпобутової каналізації КНС дощової каналізації

ОСНОВНІ ПОКАЗНИКИ ПРОЕКТУ

Пор. №	Назва показника	Одиниця виміру	Вихідний рік 2018р.	Розрах. період
1	Площа території, що проектується	га	57,58	292,31
2	Населення	чол	295	1200
Заклади соціальної інфраструктури:				
3	Школа	місць		120-160
4	Дитсадок	місць		60

МАСШТАБ 1 : 5000
в 1 см - 50 м

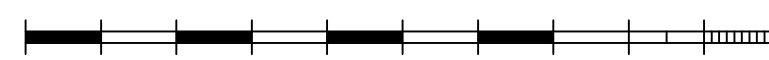

Зм.	Лист	№ док.	Плп.	Дата		
				2018 р.		
ПОЧАЇВСЬКА МІСЬКА РАДА КРЕМЕНЕЦЬКОГО РАЙОНУ ТЕРНОПІЛЬСЬКОЇ ОБЛАСТІ						
ГЕНЕРАЛЬНИЙ ПЛАН СЕЛА ЗАТИШШЯ				Стадія	Аркуш	Аркуші
ЕСКІЗ ГЕНЕРАЛЬНОГО ПЛАНУ				ГП		
Архітектурно-проектне бюро "АРКО" СПД ФО Огоцьок В.О.						